


총괄 계획 평면도

S=1:500

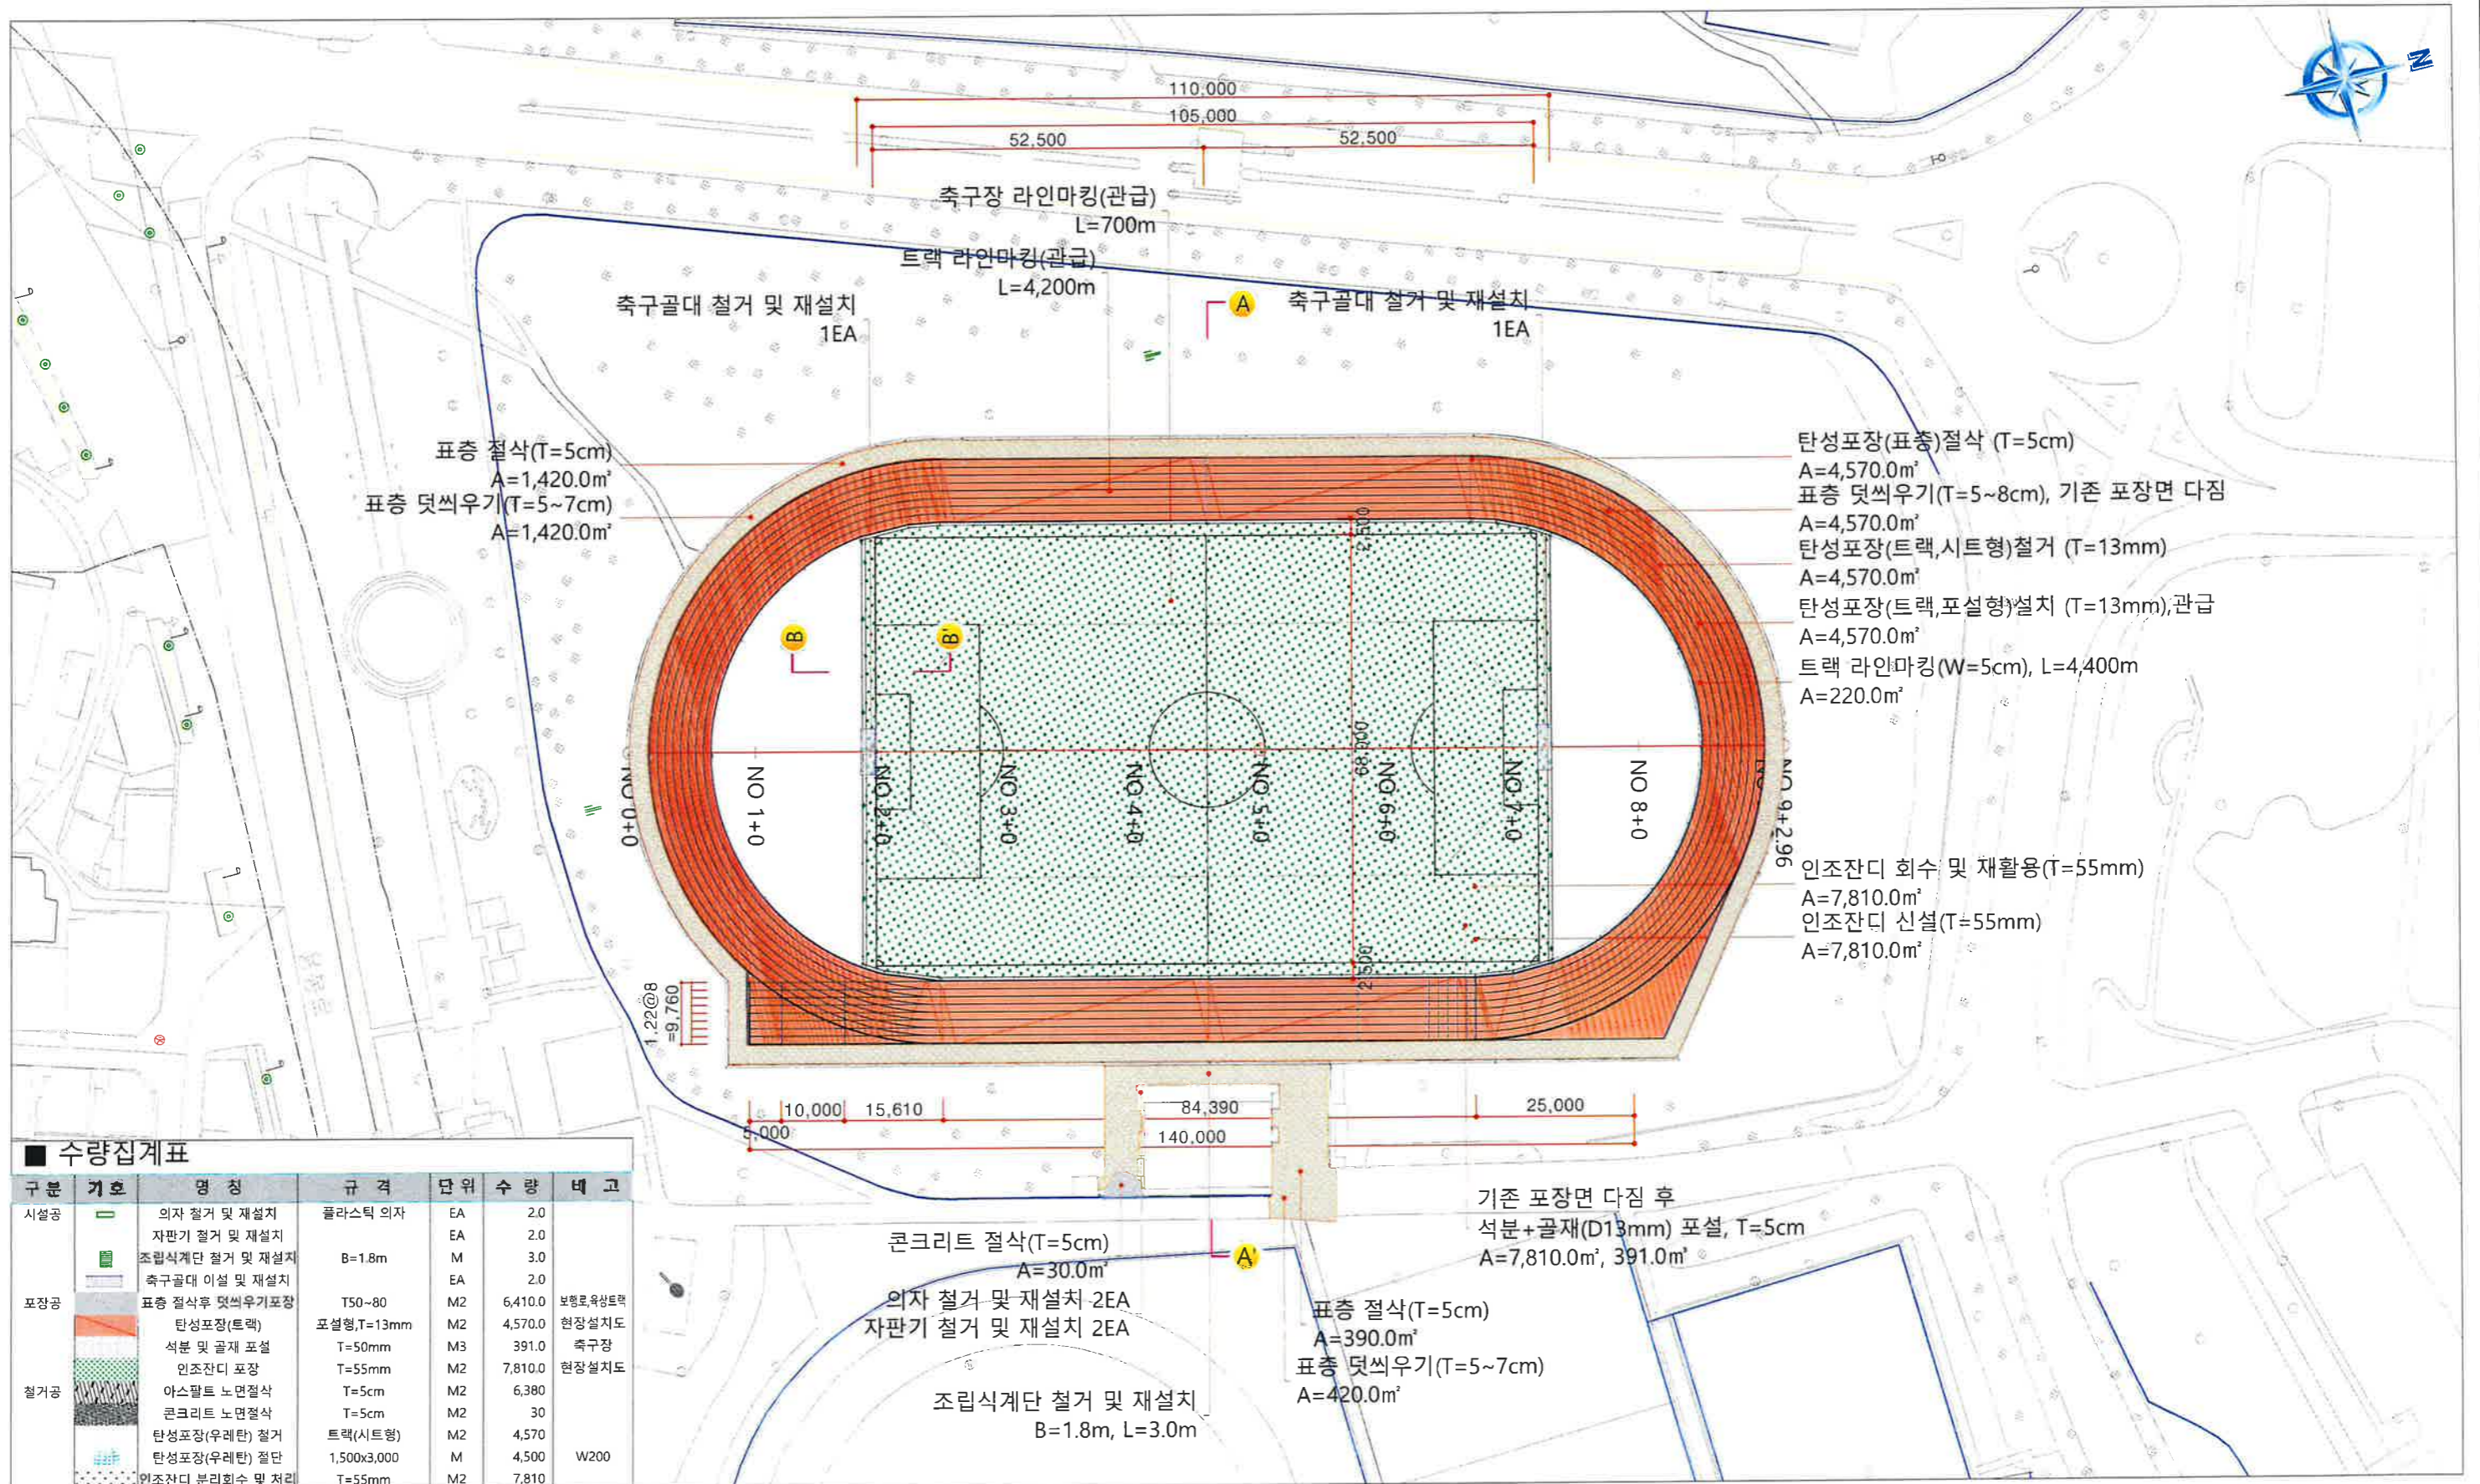

■ 수량집계표

구분	기호	명칭	규격	단위	수량	비고
시설공	—	의자 철거 및 재설치	플라스틱 의자	EA	2.0	
	—	자판기 철거 및 재설치		EA	2.0	
포장공	—	조립식계단 철거 및 재설치	B=1.8m	M	3.0	
	—	축구골대 이설 및 재설치		EA	2.0	
	—	표층 철삭후 덧씌우기포장	T50~80	M2	6,410.0	보행로,육상트랙
철거공	—	탄성포장(트랙)	포설형,T=13mm	M2	4,570.0	현장설치도
	—	석분 및 골재 포설	T=50mm	M3	391.0	축구장
	—	인조잔디 포장	T=55mm	M2	7,810.0	현장설치도
	—	아스팔트 노면철삭	T=5cm	M2	6,380	
	—	콘크리트 노면철삭	T=5cm	M2	30	
	—	탄성포장(우레탄) 철거	트랙(시트형)	M2	4,570	
	—	탄성포장(우레탄) 절단	1,500x3,000	M	4,500	W200
		인조잔디 분리회수 및 처리	T=55mm	M2	7,810	